

Схема трассы газопровода ГЗ-1510 и 1511

Электронный документ подписан ЭП на электронной площадке ООО ЭТП ГПБ

Организация

АО "ЧЕЛЯБИНСКОГАЗ"

ООО "ТЕОПОЛИТИКА"

Информация о сертификате

Сергеевский Владимир Григорьевич
Сер.номер: 01263446e002dabc5b2421337a811e609f9

Шевелёв Алексей Анатольевич
Сер.номер: 01545fe10058abb8dbf4b44621a7571eb6

Дата подписи

08.12.2020
14:53:20 (MSK)

01.12.2020
14:38:56 (MSK)



Наименование объекта:

Капитальный ремонт газопровода низкого давления с выносом отключающего устройства за территорию частного дома на объекте : ул. Гатчинская 12, ГЗ - 1510


Капитальный ремонт газопровода низкого давления с выносом отключающего устройства за территорию частного дома на объекте : пр.Победы 38, ГЗ - 1511

Вид изысканий:

Топографо-геодезические и инженерно-геологические

Электронный документ подписан ЭП на электронной площадке ООО ЭТП ГПБ

Схема трассы газопровода ГЗ-1090

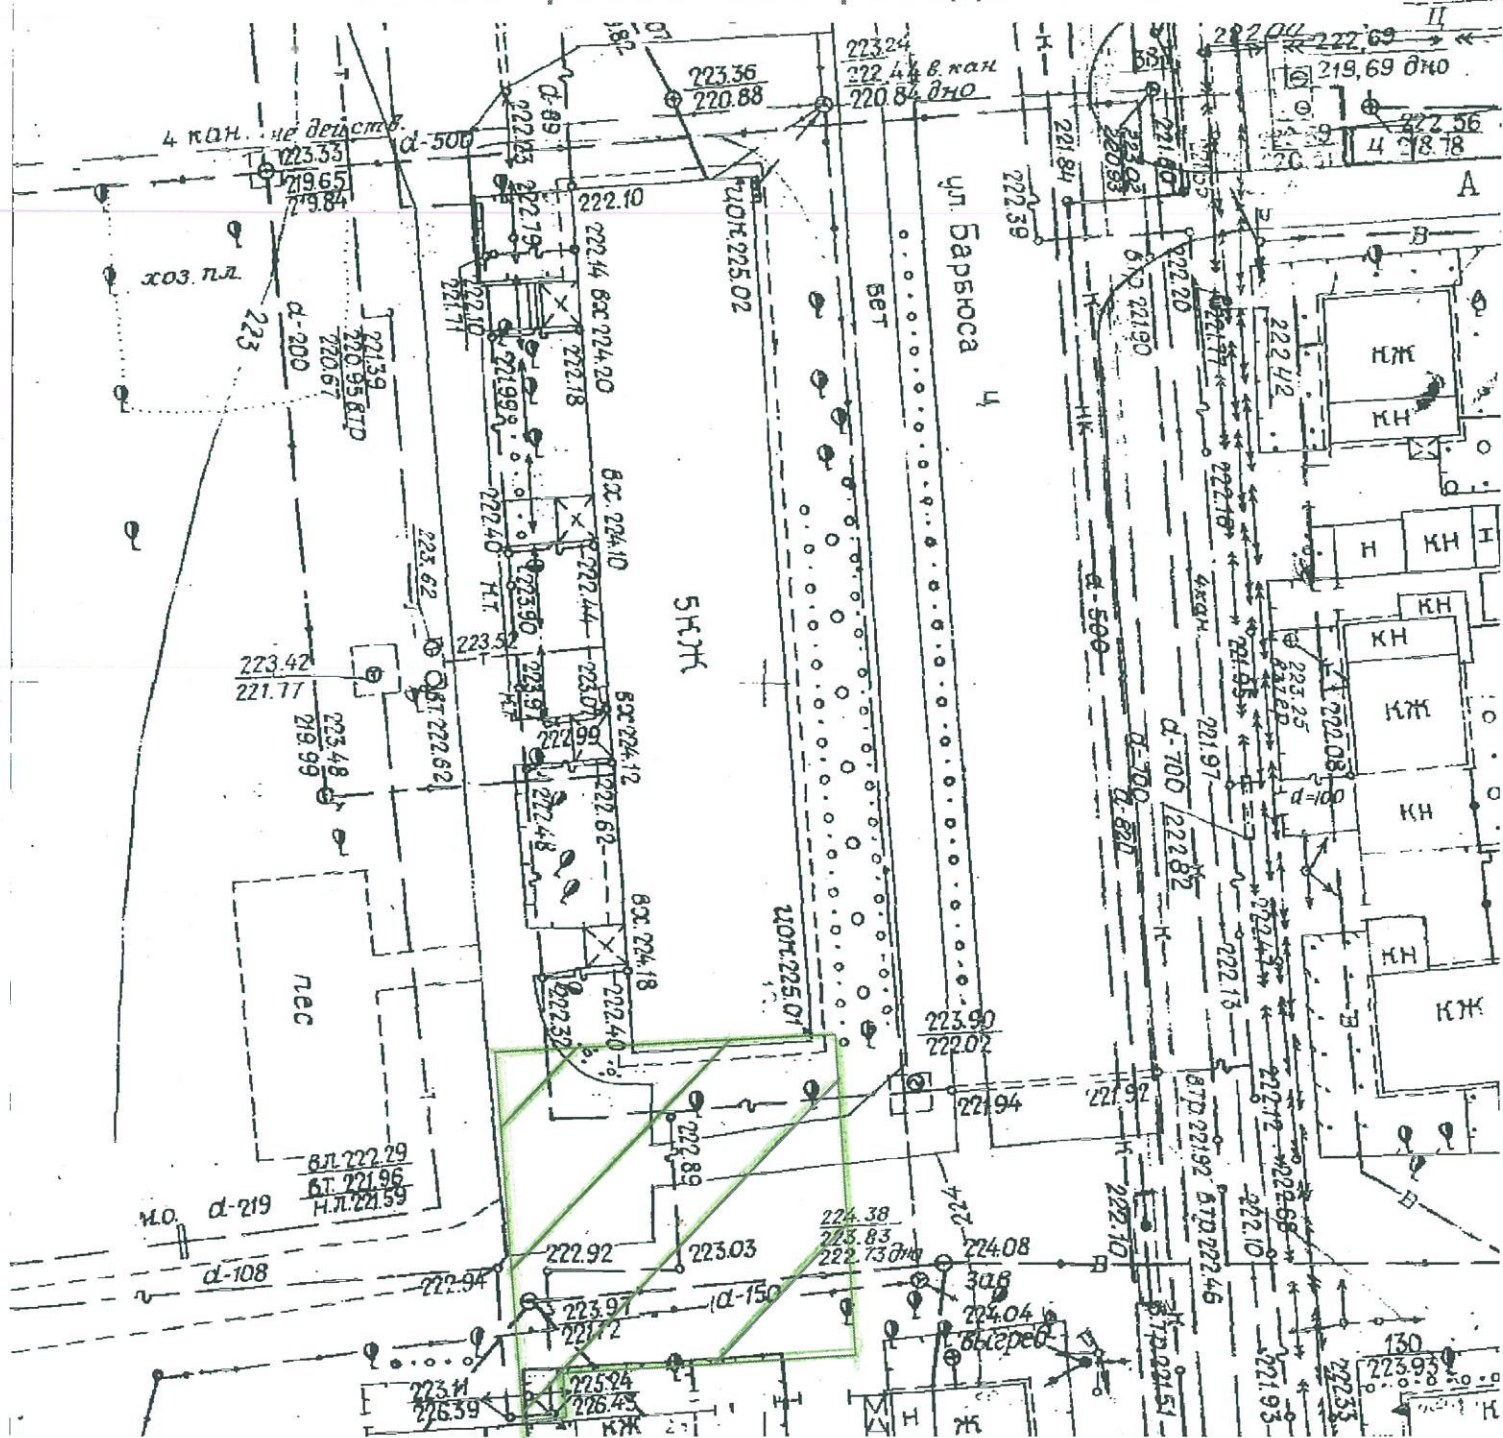


Наименование объекта:

Капитальный ремонт газопровода низкого давления с выносом отключающего устройства за территорию частного дома на объекте : пер. Вагонный 23, ГЗ - 1090

Вид изысканий:

Топографо-геодезические и инженерно-геологические

Схема трассы газопровода ГЗ-1615

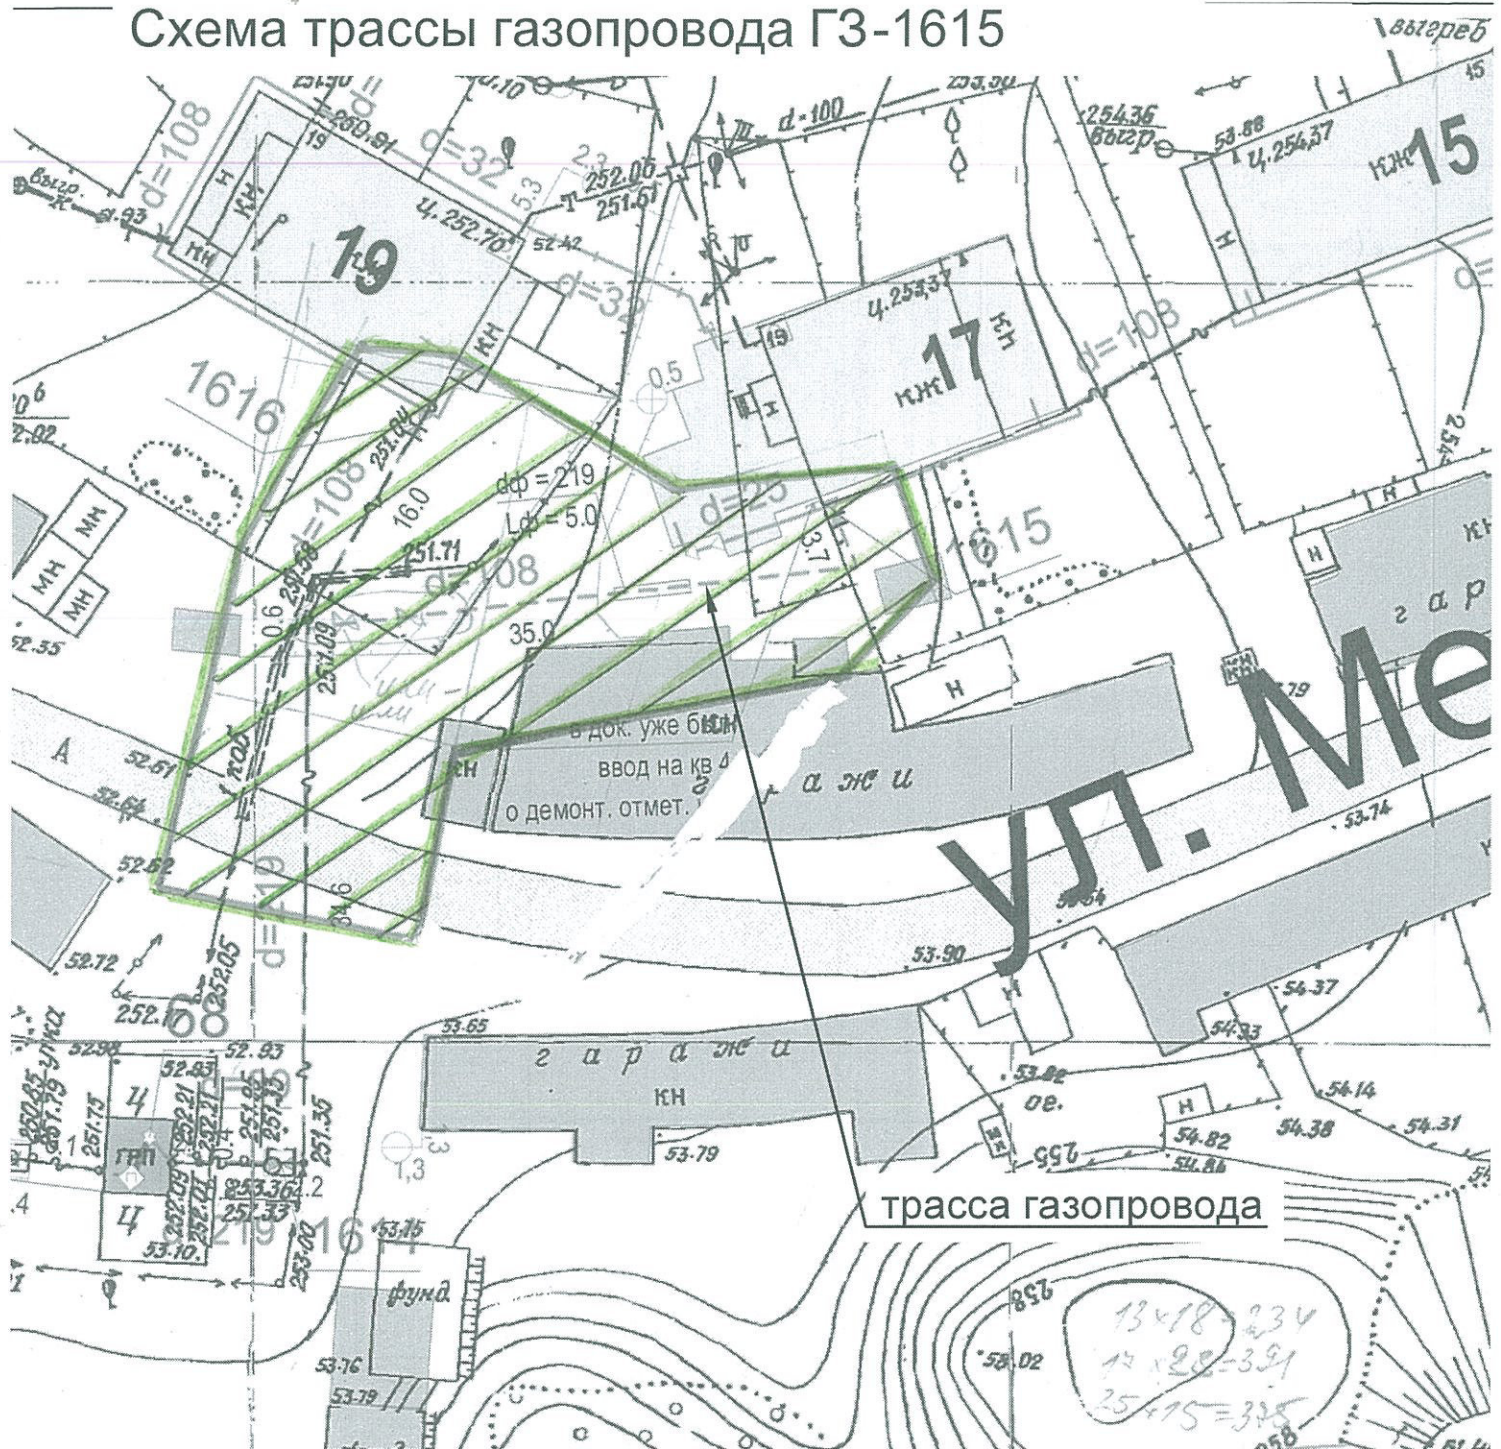

Наименование объекта:

Капитальный ремонт газопровода низкого давления с выносом отключающего устройства за территорию частного дома на объекте: ул. Дубовая 17 в п. Федоровка, ГЗ - 1615;

Вид изысканий:

Топографо-геодезические и инженерно-геологические



Наименование объекта:

Капитальный ремонт газопровода низкого давления с выносом отключающего устройства за территорию частного дома на объекте: ул. Северо - Крымская 64, ГЗ - 1691


Вид изысканий:

Топографо-геодезические и инженерно-геологические

пер. Шиш

Капитальный ремонт газопровода низкого давления с выносом отключающего устройства за территорию частного дома на объекте: пер. Алданский 5, ГЗ - 1693

Топографо-геодезические и инженерно-геологические

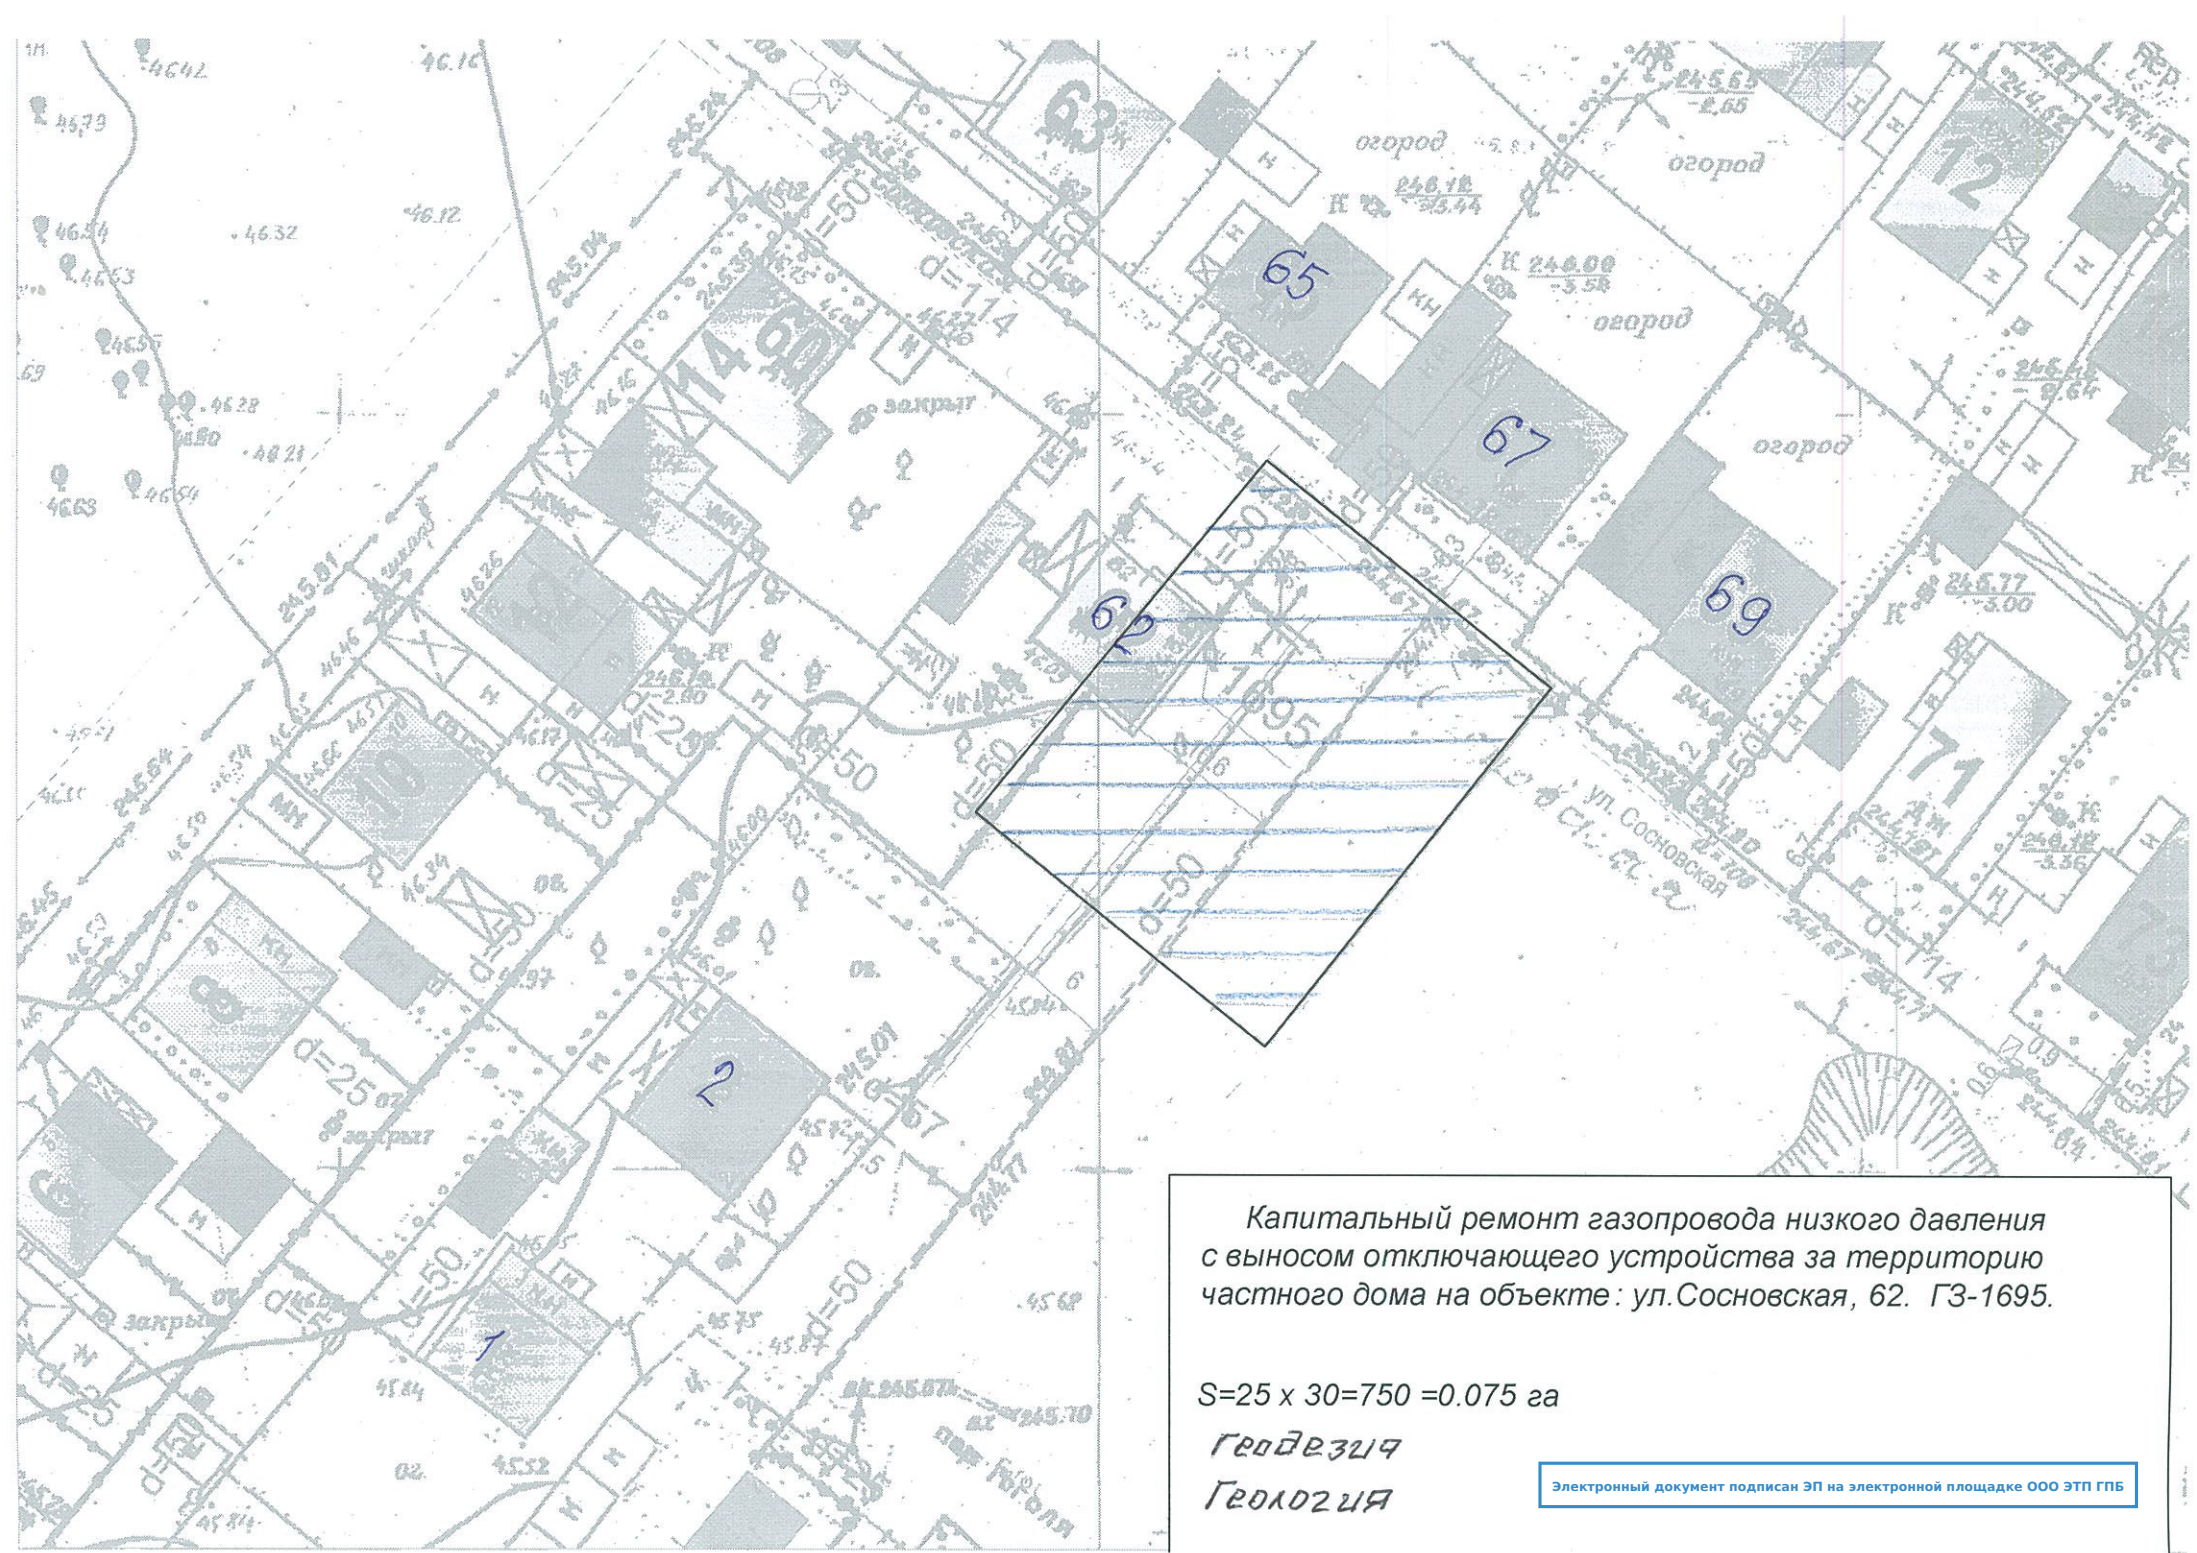

Капитальный ремонт газопровода низкого давления
с выносом отключающего устройства за территорию
частного дома на объекте : ул.Сосновская, 62. ГЗ-1695.

$S=25 \times 30=750 =0.075$ га

Геодезия

ГЕОЛОГИЯ

Электронный документ подписан ЭП на электронной площадке ООО ЭТП ГПБ

Схема трассы газопровода ГЗ-1734



Наименование объекта:

Капитальный ремонт газопровода низкого давления с выносом отключающего устройства за территорию частного дома на объекте: ул. Железная 2, ГЗ - 1734

Вид изысканий:


Топографо-геодезические и инженерно-топографические

Капитальный ремонт газопровода низкого давления
с выносом отключающего устройства за территорию
частного дома на объекте: ул.Пихтовая, 84(стр.) 40 микрорайон
ГЗ-1930.

$S=20 \times 20=400 - 0.04 \text{ га}$

Геодезия

Схема трассы газопровода ГЗ-368

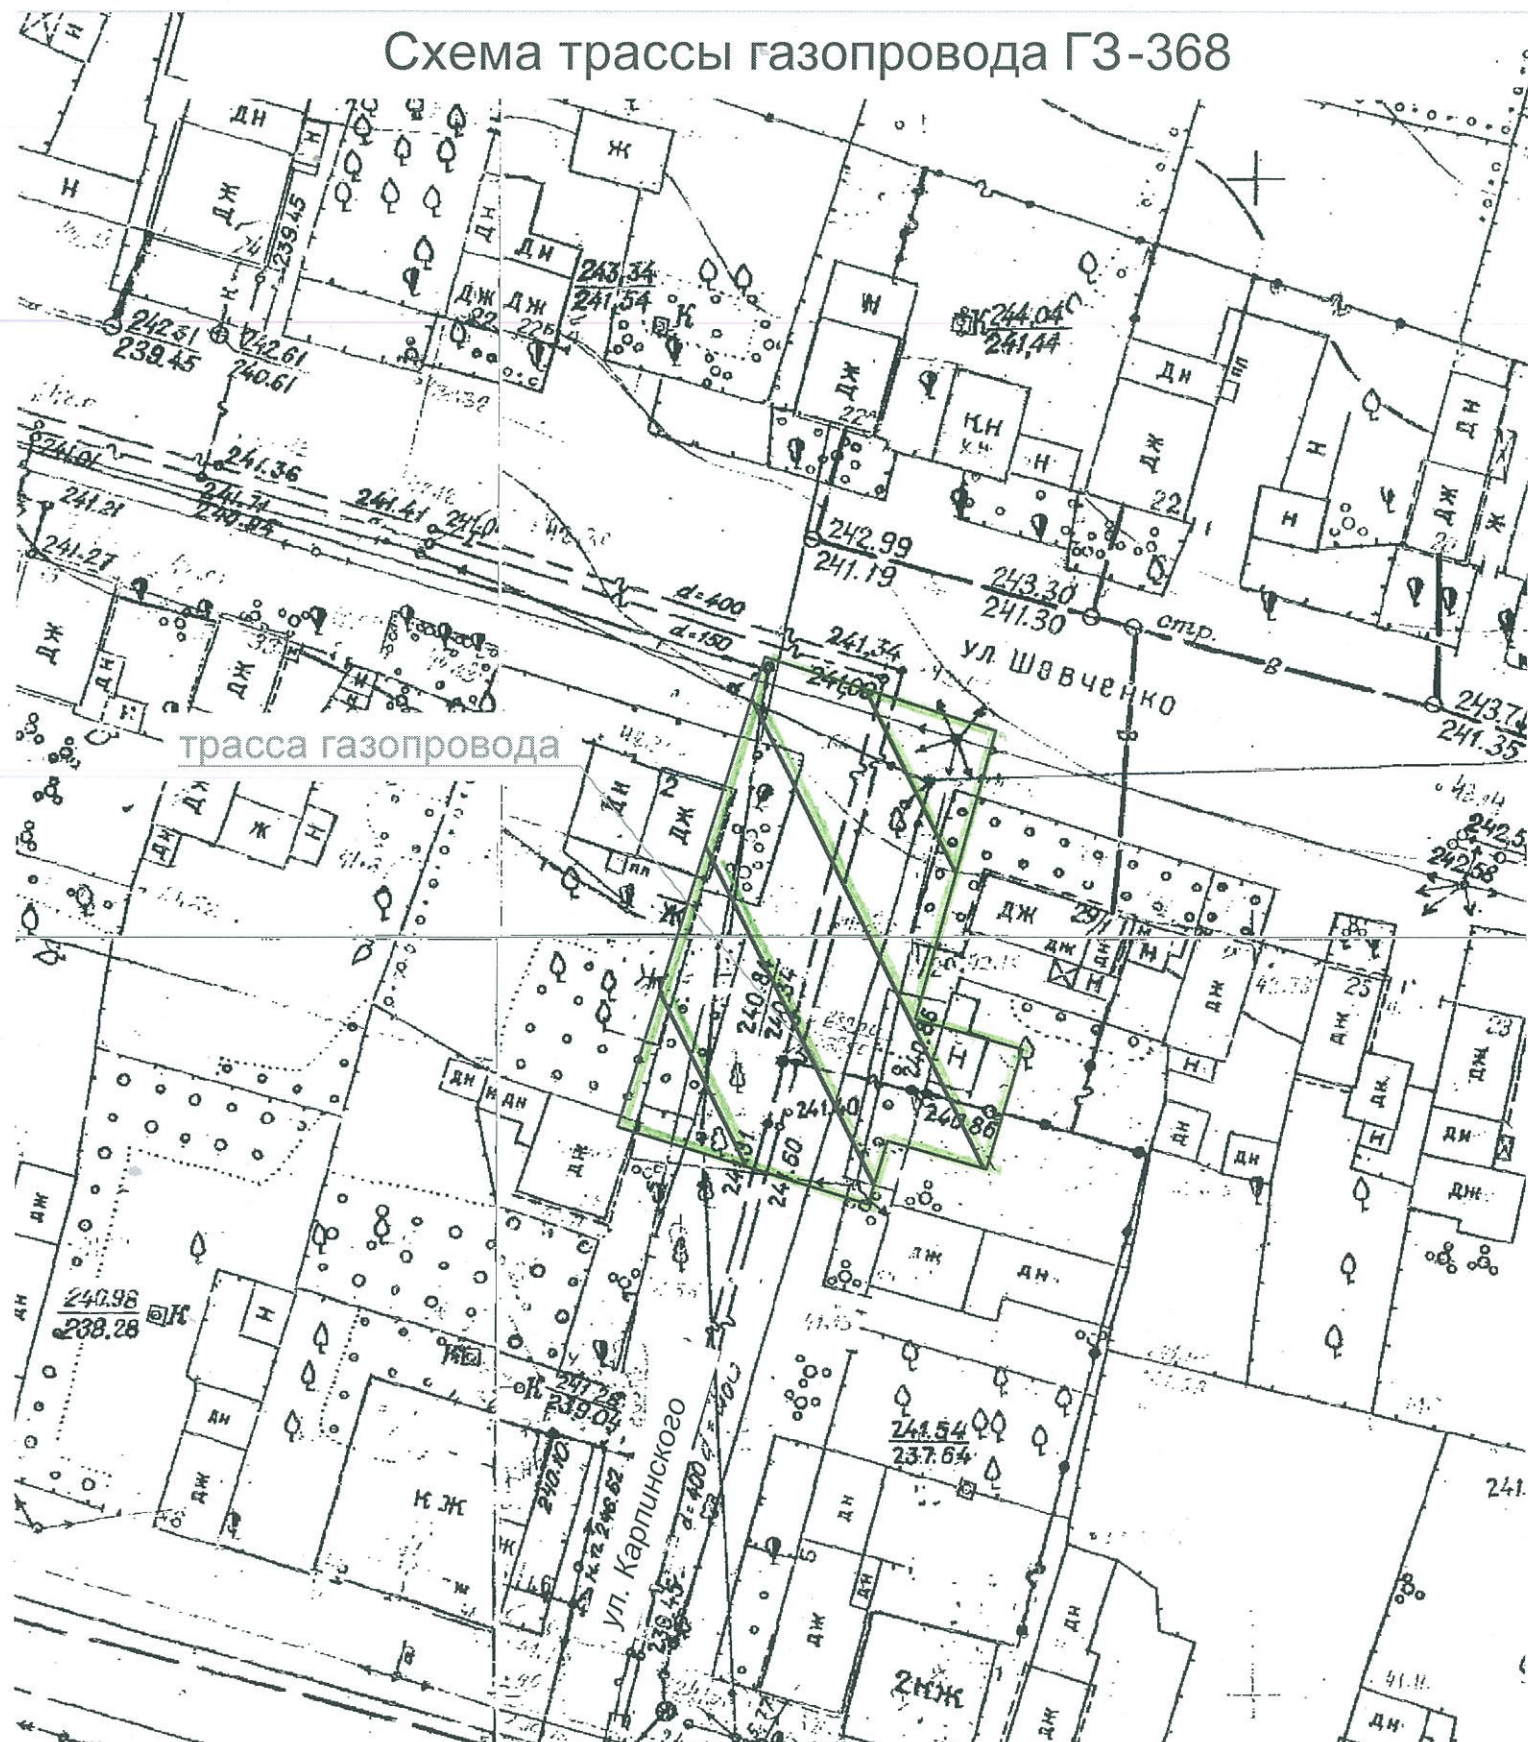

трасса газопровода


Наименование объекта:

Капитальный ремонт газопровода низкого давления с выносом отключающего устройства за территорию частного дома на объекте : ул. Карпинского 1, ГЗ - 368

Вид изысканий:

Топографо-геодезические и инженерно-геологические

Схема трассы газопровода ГЗ-436

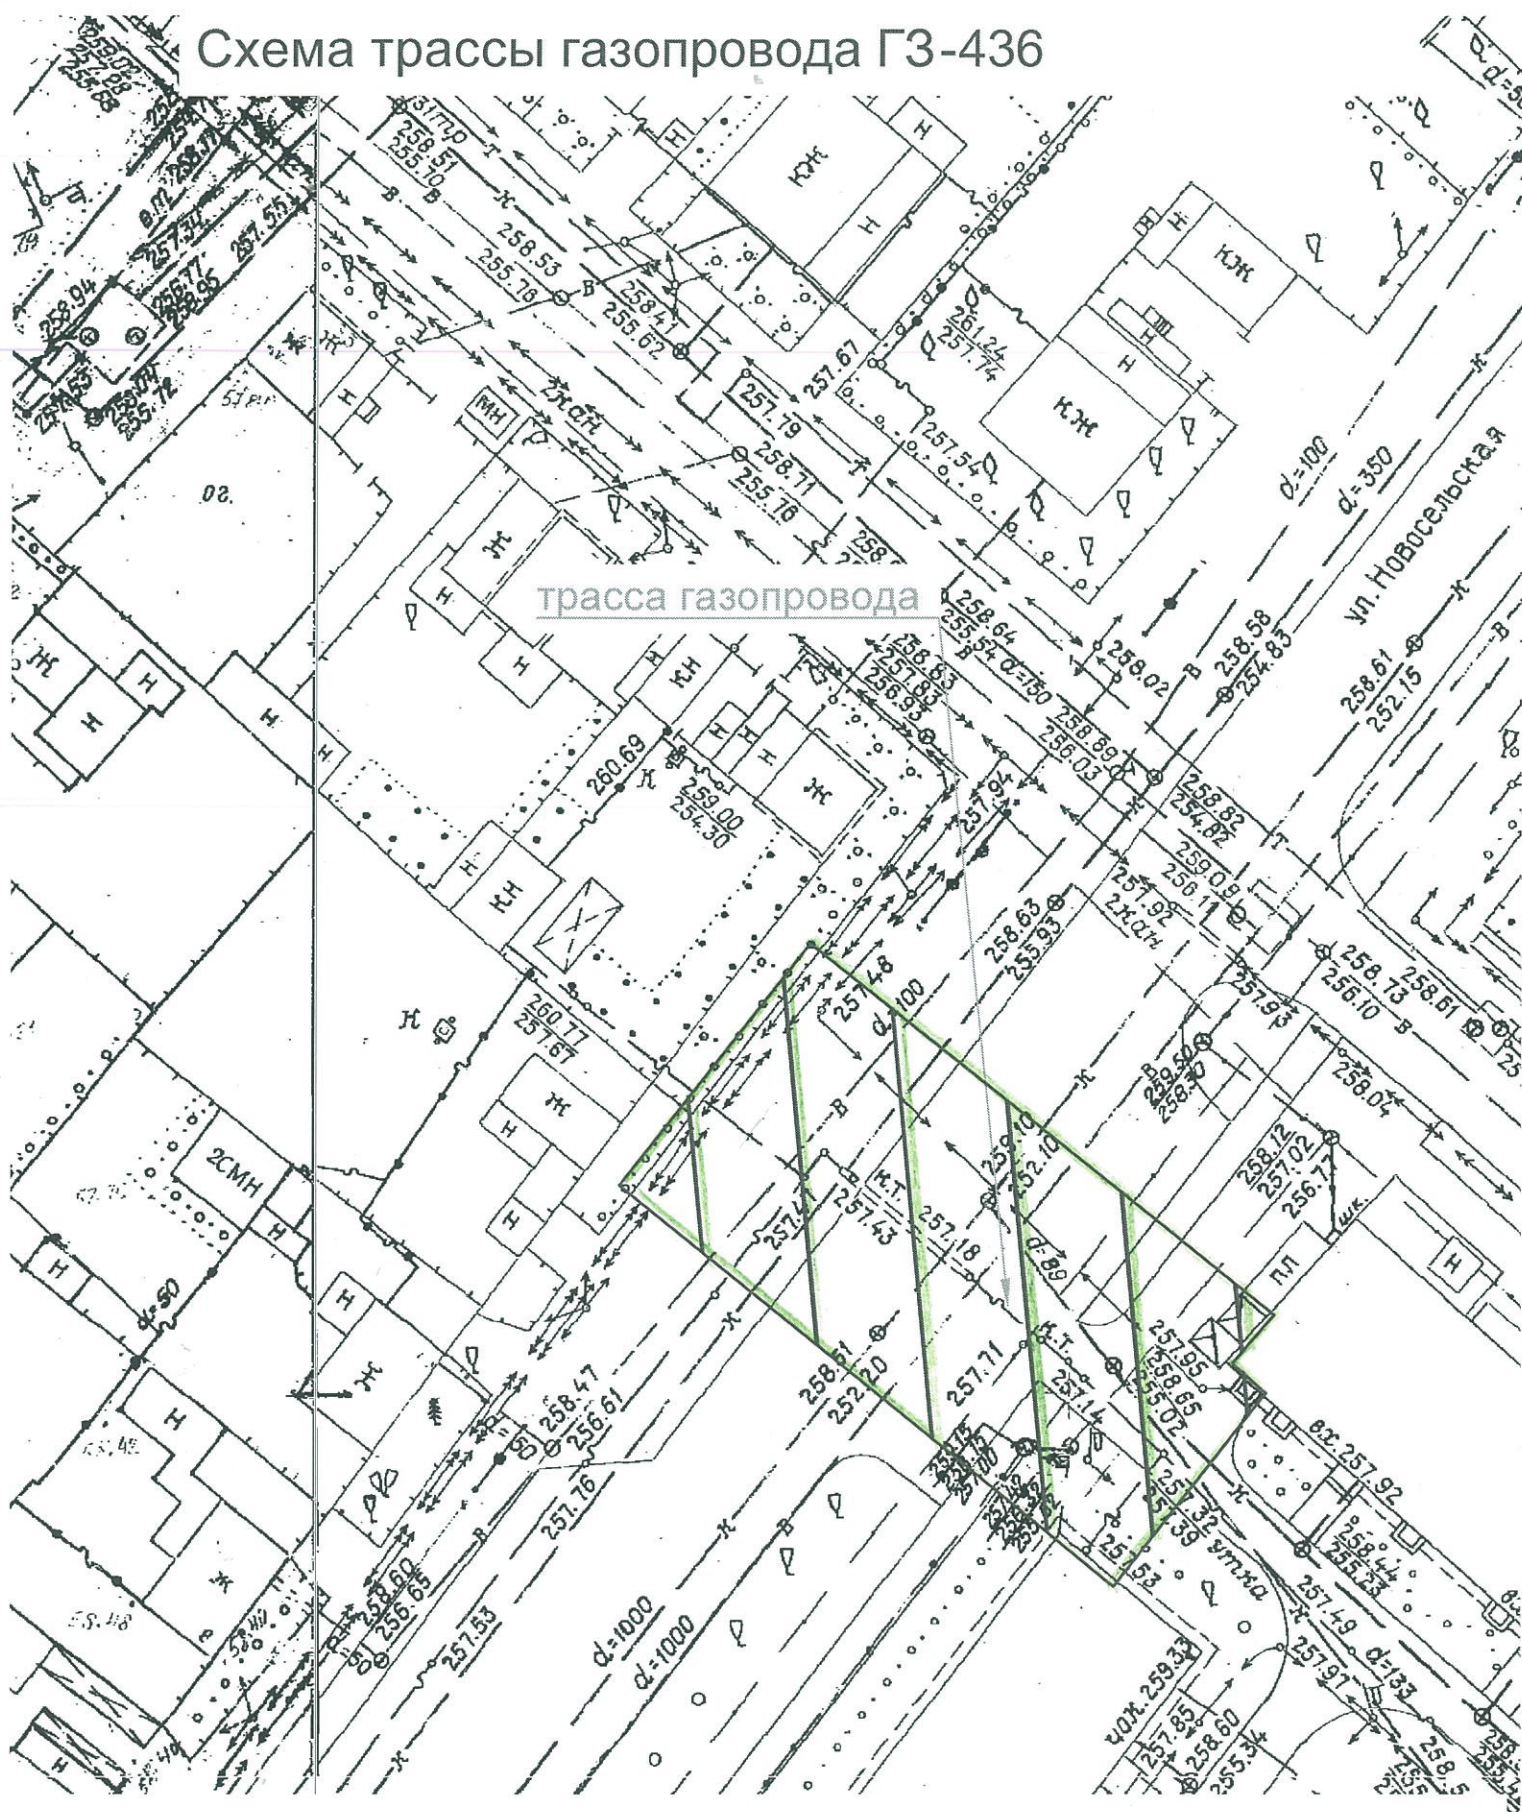


Наименование объекта:

Капитальный ремонт газопровода низкого давления с выносом отключающего устройства за территорию частного дома на объекте: ул. Мебельная 51а, ГЗ - 436

Вид изысканий:

Топографо-геодезические и инженерно-геологические

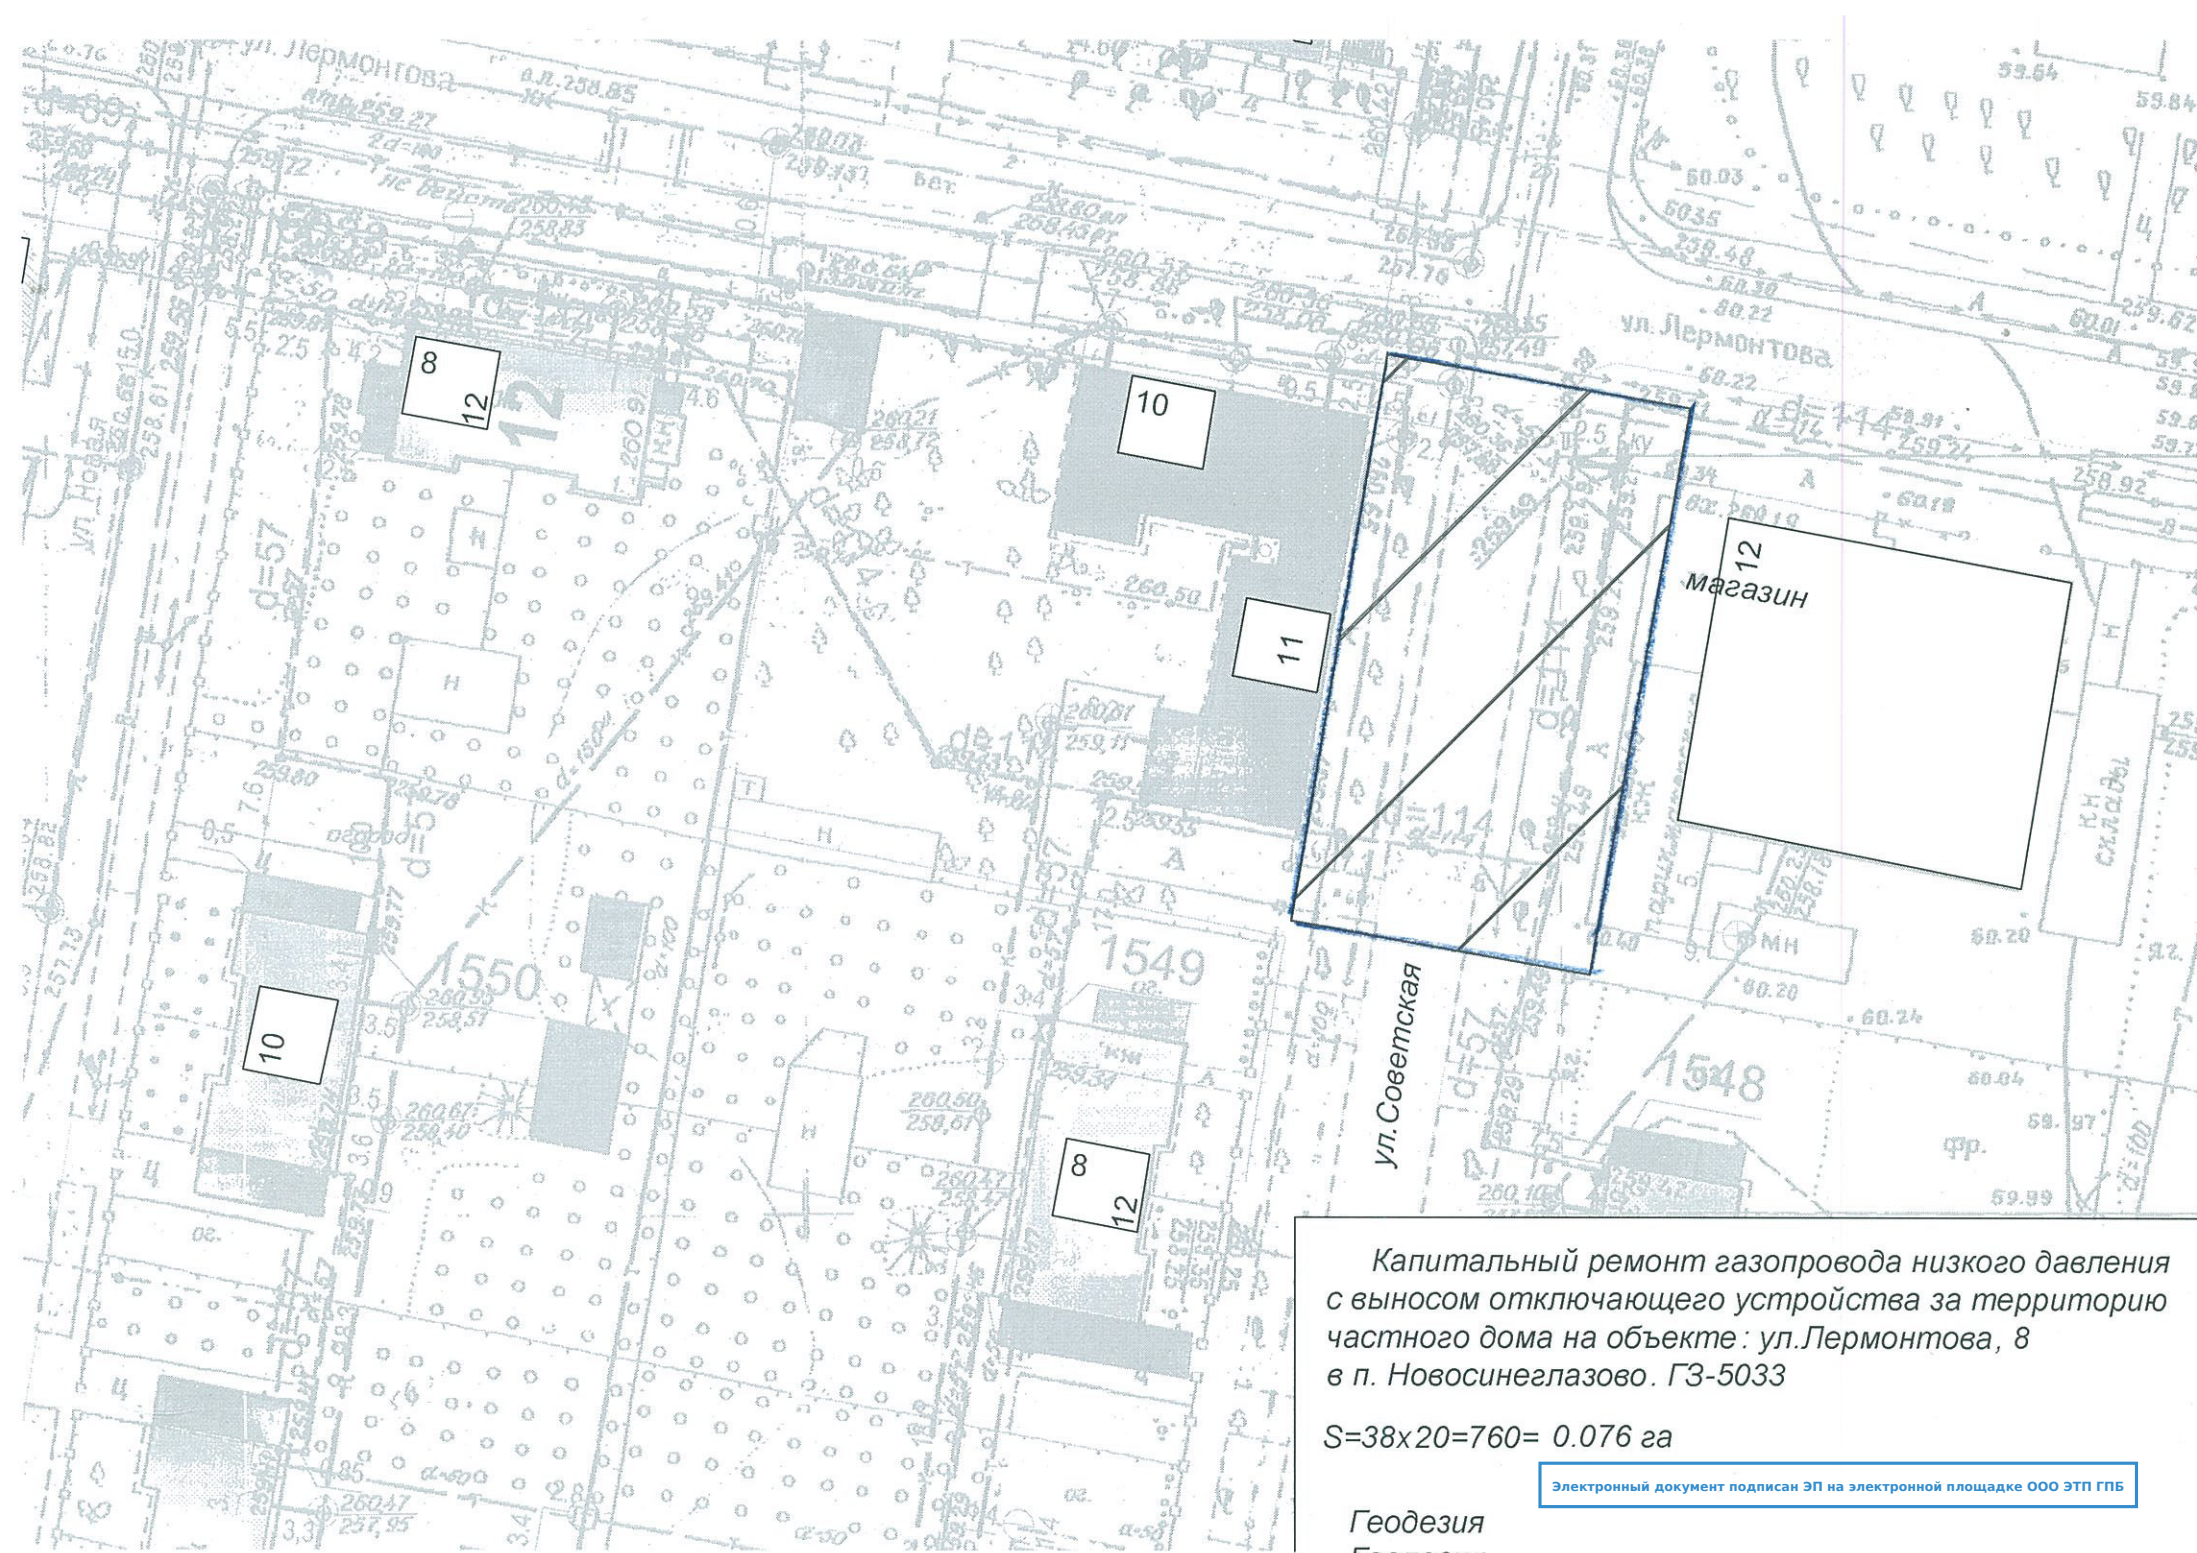


Капитальный ремонт газопровода низкого давления
с выносом отключающего устройства за территорию
частного дома на объекте : ул.Лермонтова, 8
в п. Новосинеглазово. ГЗ-5033

$S=38 \times 20 = 760 = 0.076$ га

Электронный документ подписан ЭП на электронной площадке ООО ЭТП ГПБ


Геодезия
Геодезия

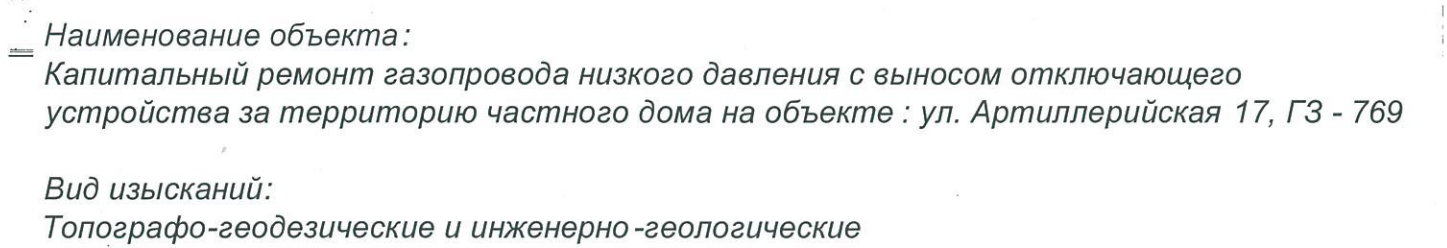

Капитальный ремонт газопровода низкого давления с выносом отключающего устройства за территорию частного дома на объекте : ул. Артиллерийская 17, ГЗ - 769

Топографо-геодезические и инженерно-геологические

Схема трассы газопровода ГЗ-946

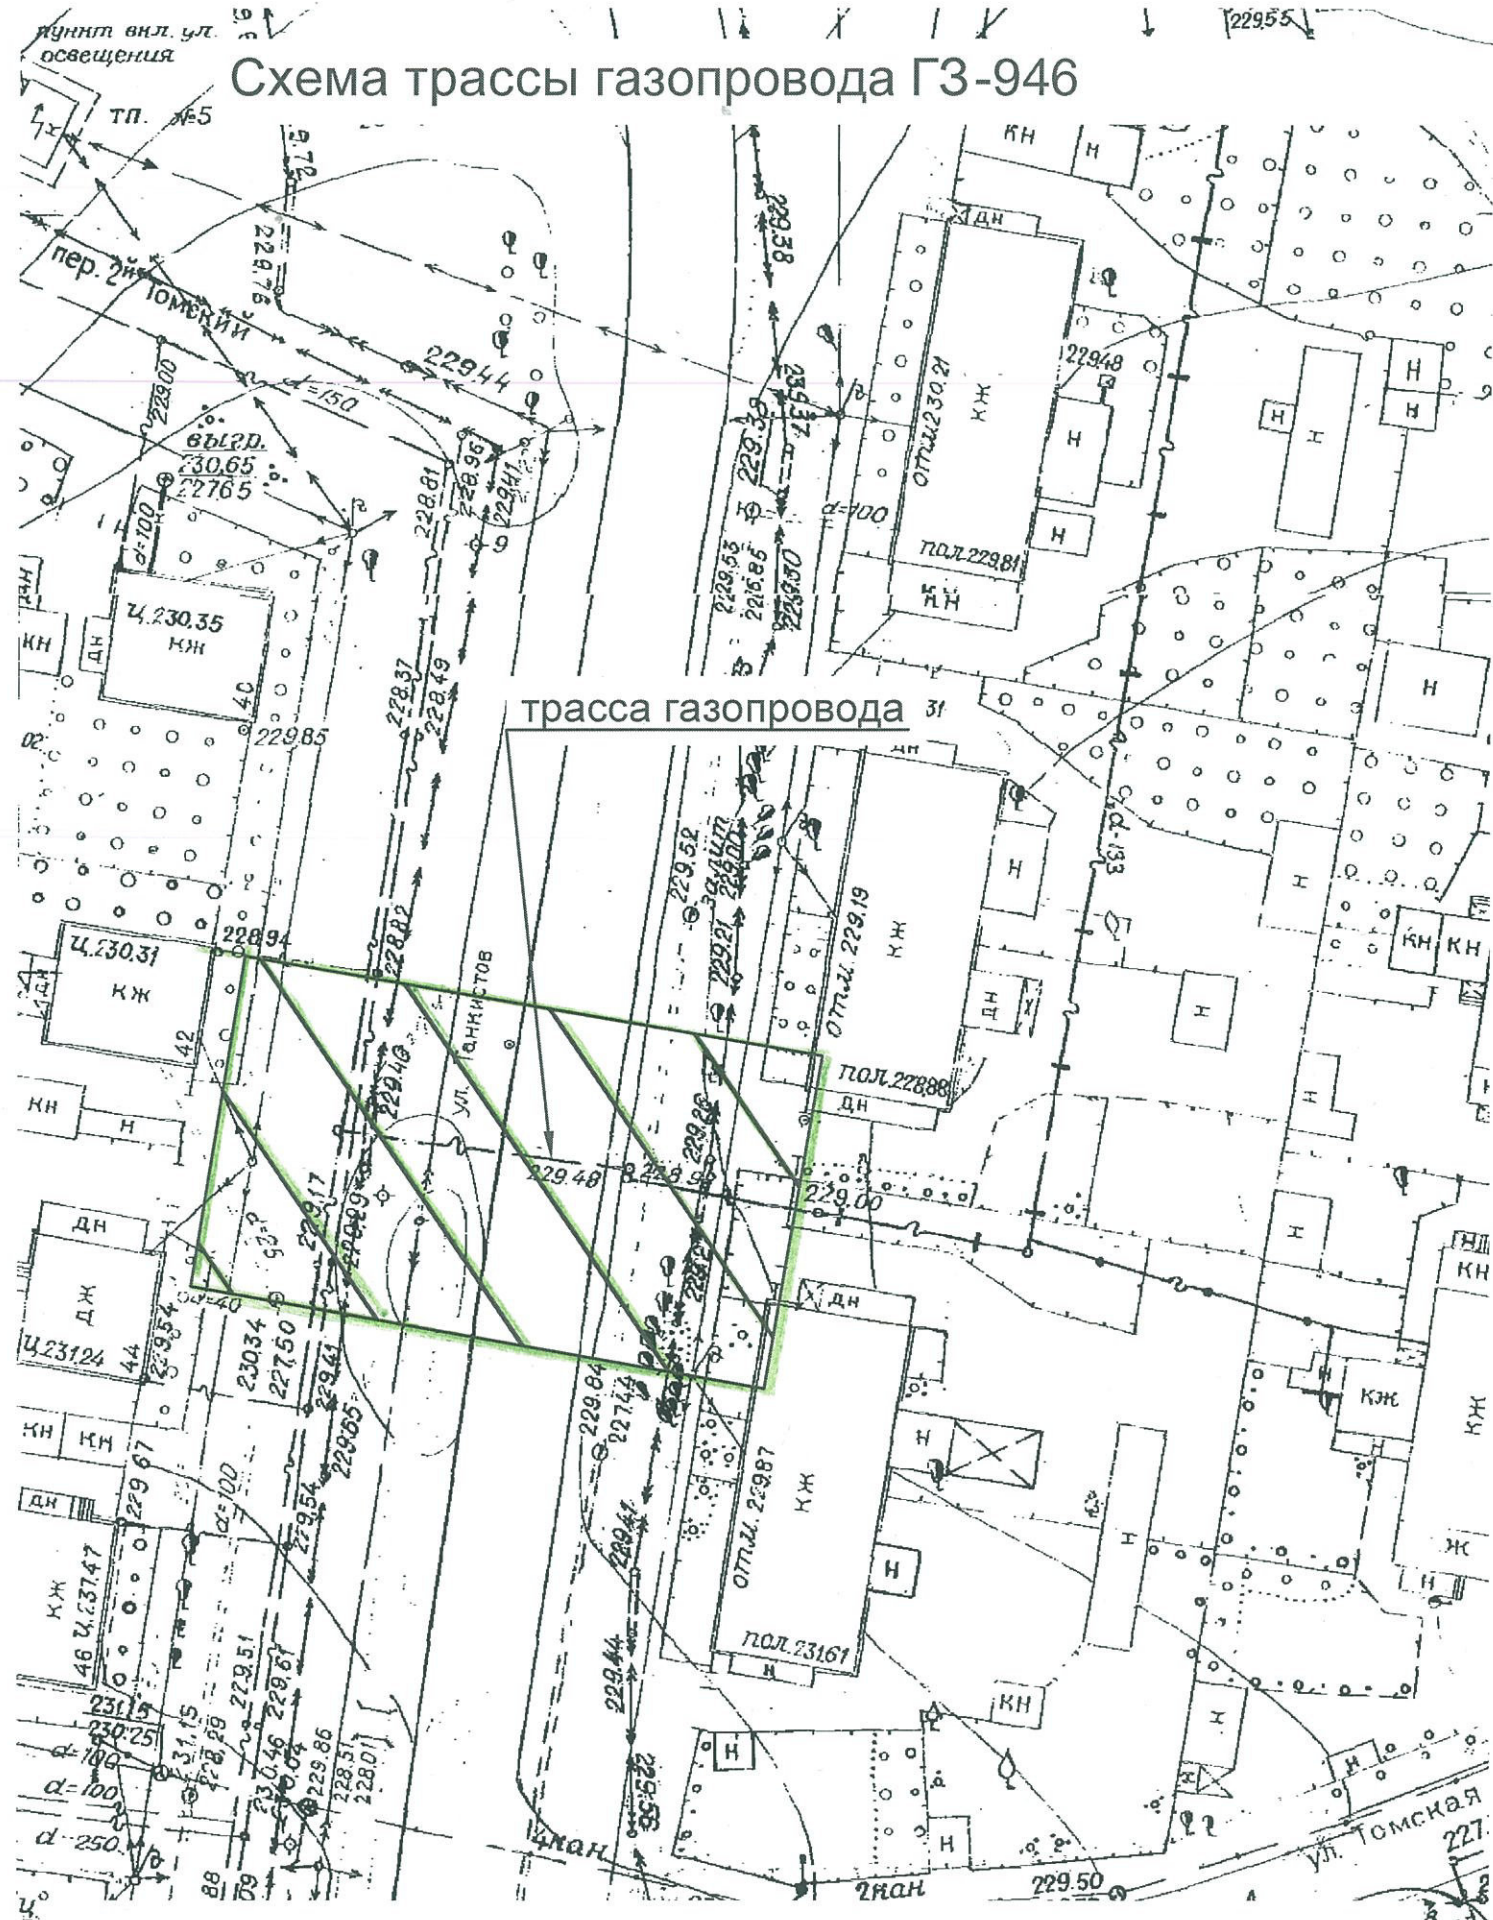

Наименование объекта:

Капитальный ремонт газопровода низкого давления с выносом отключающего устройства за территорию частного дома на объекте : ул. Танкистов 51 - 53, ГЗ - 946

Вид изысканий:

Топографо-геодезические и инженерно-геологические

Электронный документ подписан ЭП на электронной площадке ООО ЭПН ГПБ

Схема трассы газопровода ГЗ-965



Наименование объекта:

Капитальный ремонт газопровода низкого давления с выносом отключающего устройства за территорию частного дома на объекте : ул. Вязовая 32, ГЗ - 965

Вид изысканий:

Топографо-геодезические и инженерно-геологические

пос.каштак

Ул.Тургоякская

80

76

82a

4077

4085

115-ШРП

Ремонт ШРП-115 с заменой оборудования


Геодезия
Геология

Электронный документ подписан ЭП на электронной площадке ООО ЭТП ГПБ

Установка шарового крана в подземном исполнении
с ликвидацией газового колодца №455, пер.Дачный,12
у ГРП №61

$S=30 \times 25 = 750 \text{ м}^2 = 0.075 \text{ га}$

Геодезия
Геология

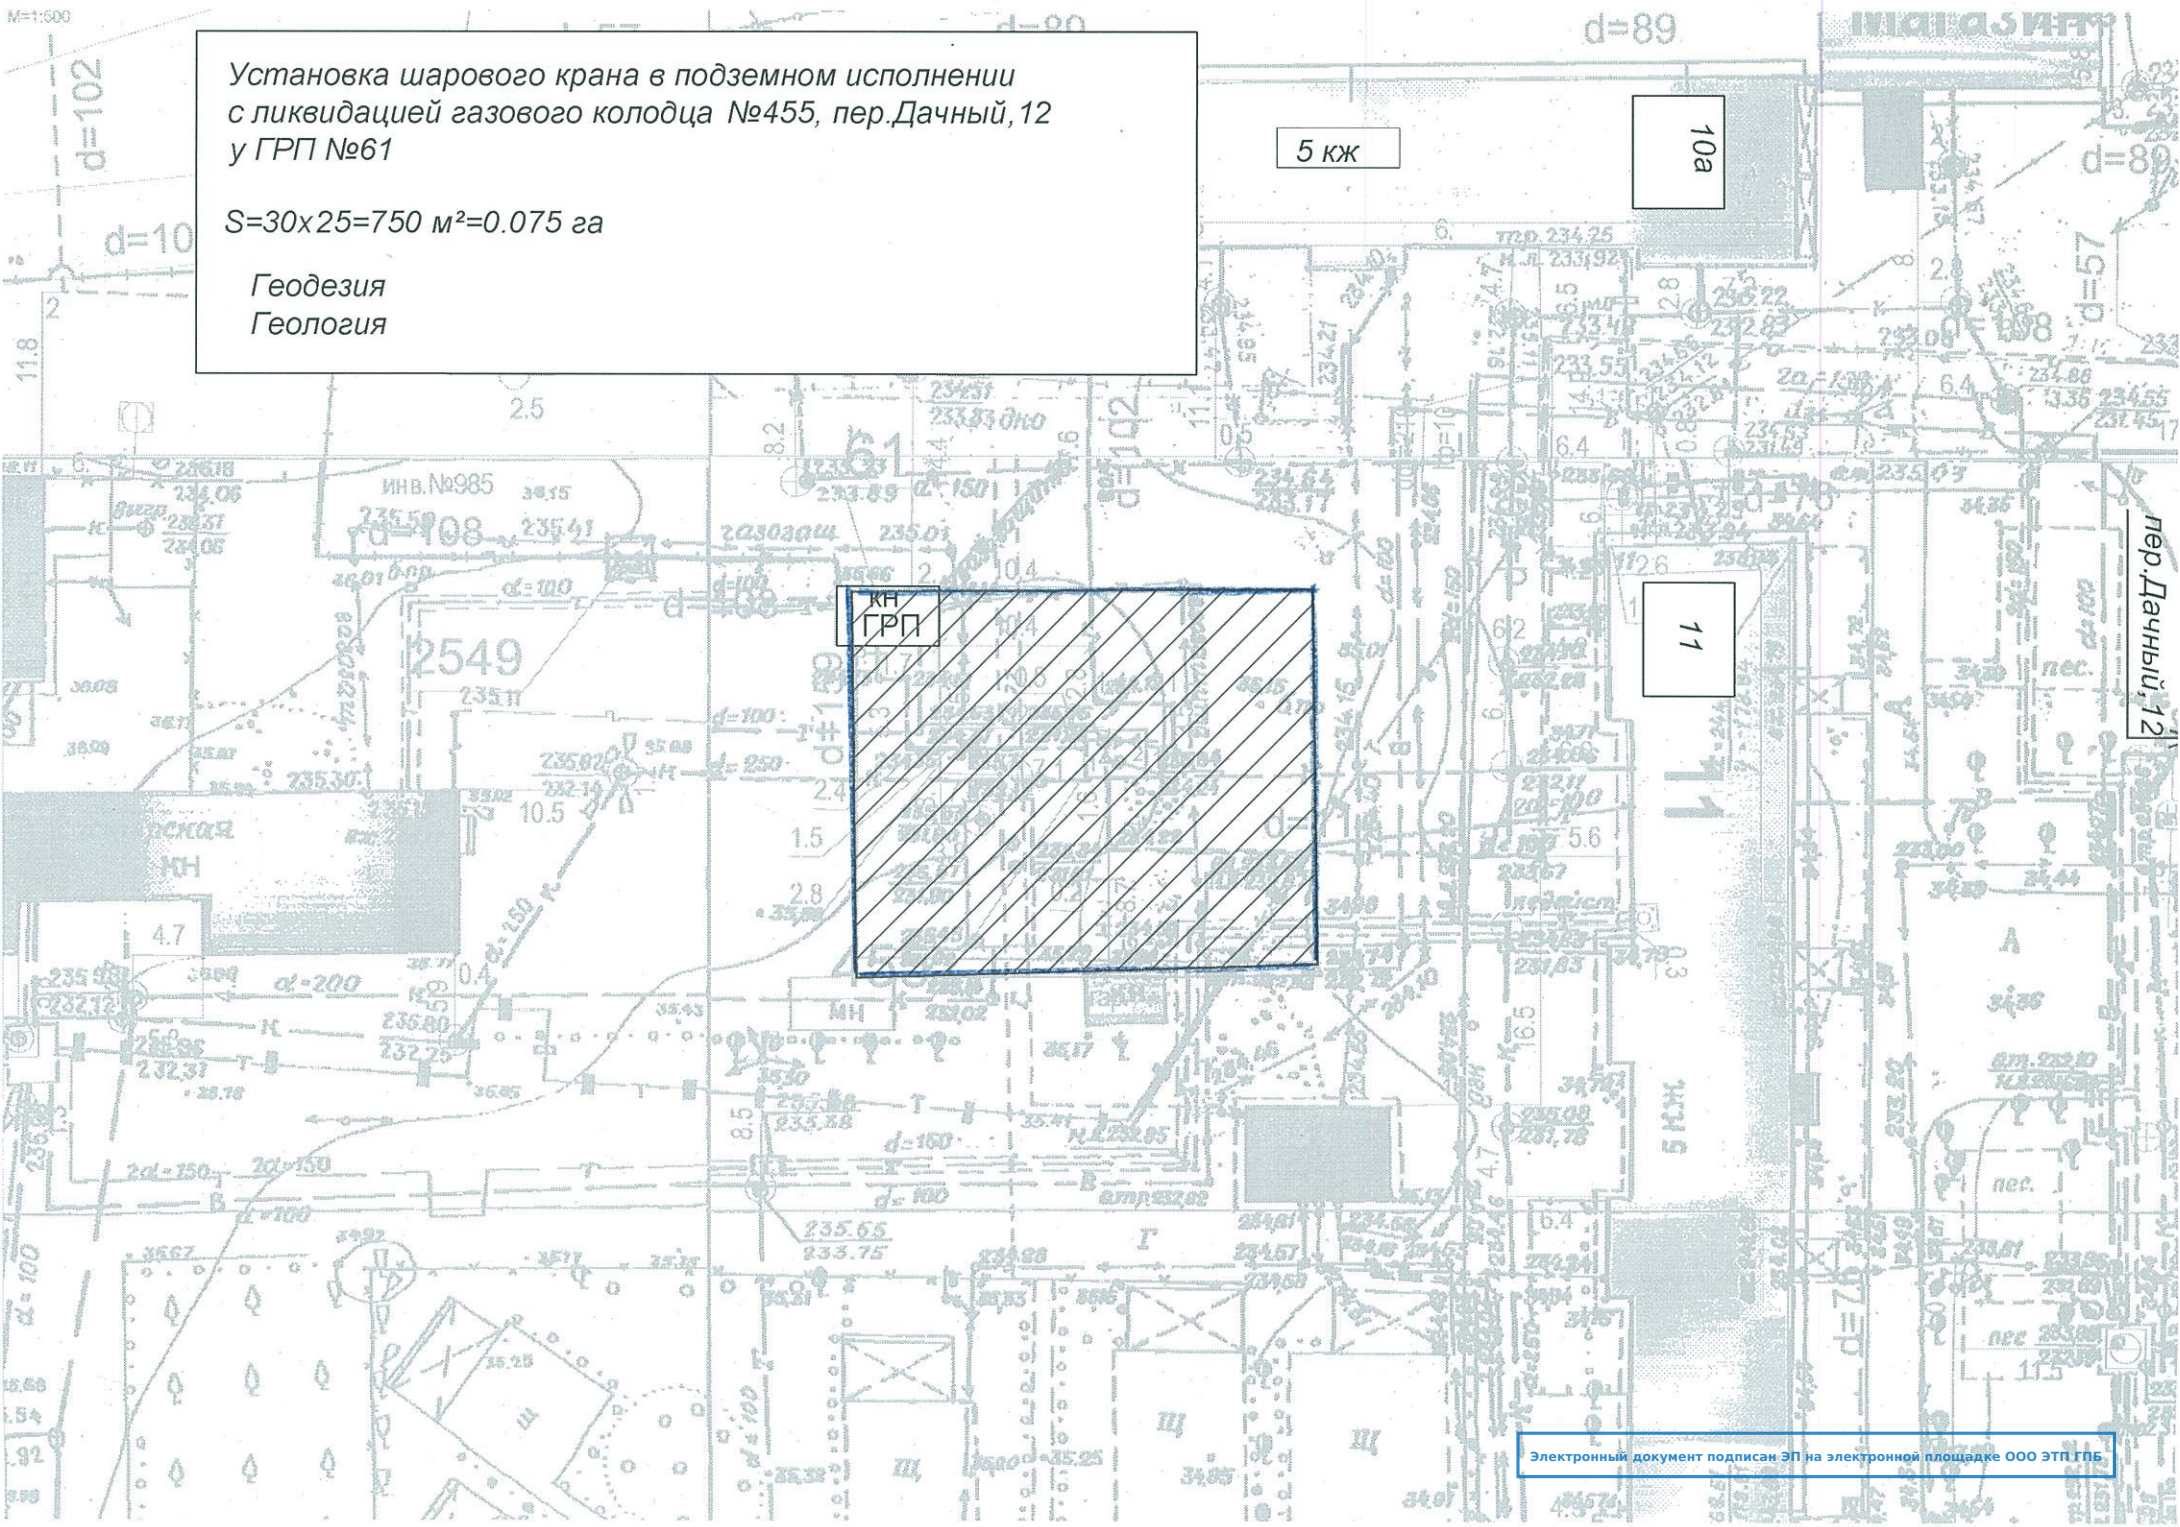


Установка шарового крана в подземном исполнении
с ликвидацией газового колодца №1002, ул.Гагарина,4

$S=35 \times 20 = 700 \text{ м}^2 = 0.070 \text{ га}$

Геодезия
Геология

4

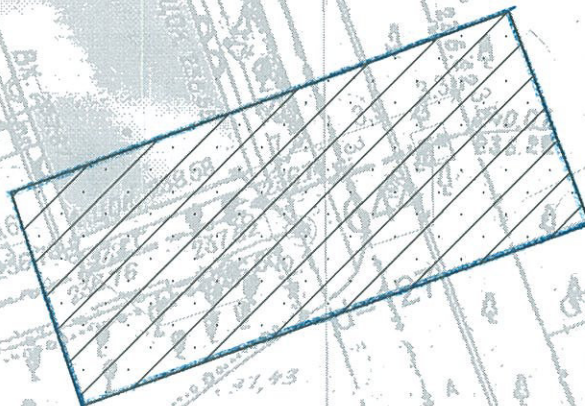

Электронный документ подписан ЭП на электронной площадке ООО ЭТП ГПБ

Организация

Информация о сертификате

Дата подписи

АО "ЧЕЛЯБИНСКГОРГАЗ"

Серадский Владимир Григорьевич

08.12.2020

Сер.номер: 012fa46e002dabc5b2421337a811e609f9

14:53:20 (MSK)

Установка шарового крана в подземном исполнении

Спикейдачей газowego колободы №644, ул. Кудрявцева 12

Шевелёв Алексей Анатольевич
завога коллодия №644 ул. Кудря
Сер.номер: 01545fe10058ab8dbf4b44621a757f1eb6

01.12.2020
14:38:56 (MSK)

$$S = 35 \times 15 = 525 \text{ м}^2 = 0.0525 \text{ га}$$

Геодезия

Геология

Электронный документ подписан ЭП на электронной площадке ООО ЭТП ГПБ